CÂMARA DE
Itabaiana
CASA DAS LEIS, CASA DO POVO

Projeto de lei N°122/2026

De 29 de Abril de 2026

Dispõe sobre o nome do CEO-CENTRO DE ESPECIALIDADE ODONTOLÓGICA na Rua Pedro Diniz Gonçalves, no município de Itabaiana-SE

AO PRESIDENTE DA CÂMARA MUNICIPAL DE ITABAIANA - SERGIPE.

Faço saber que a Câmara Municipal de Vereadores de Itabaiana aprovará e o Sr. Prefeito Municipal sancionará a seguinte LEI:

Art. 1º O CEO que ficará localizado na Rua Pedro Diniz Gonçalves passará a denomina-se CENTRO DE ESPECIALIDADE ODONTOLÓGICA, Ana Maria dos Santos mais conhecida como Dona Dondon.

Art. 2º Ficam revogadas as disposições em contrário.

Art. 3º Esta Lei entra em vigor na data de sua publicação.

Sala de sessões da Câmara Municipal de Itabaiana/SE, 29 de Abril de 2026.

Erotildes José de Jesus (PL)
Vereador

RECEBIDO
29/04/2026
Artur M. Dantas

CÂMARA DE
Itabaiana
CASA DAS LEIS, CASA DO POVO

Histórico;

Nasceu em 11 de Abril de 1933

Casou aos dezessete anos com José Francisco dos Santos, agricultor de Malhada Velha-Itabaiana/SE, onde foi mãe de dezenove filhos, vivendo somente da lavoura. Aos quarenta e cinco anos de idade, começou a alternar seu trabalho de agricultora com o trabalho de serviços gerais no Colégio Estadual Murilo Braga para ajudar no sustento e qualidade de vida para família.

Sempre foi uma mulher simples e dedicada a família e aos seus princípios aprendidos através da fé cristã.

Apesar de não ter tido acesso à educação erudita e nunca ter frequentado escola, introduziu as primeiras letras a todos os filhos e os incentivou a estudar, embora alguns não despertaram esse interesse.

Dona Ana faleceu aos noventa e dois anos, em 25 de setembro de 2025, depois de ter vivido uma vida plena e digna, cheia de aprendizados e ensinamentos, deixou trinta e dois netos, trinta e um bisnetos e alguns tataranetos que guardarão em seus íntimos o seu legado.



LOCALIZAÇÃO DO TERRENO

CEO- CENTRO DE ESPECIALIDADES ODONTOLÓGICA

ITABAIANA-SE

PROJETO ARQUITETÔNICO - IMPLANTAÇÃO

PREFEITURA MUNICIPAL DE ITABAIANA

PROPRIETÁRIO: PREFEITURA MUNICIPAL DE ITABAIANA
LOCAL: RUA PEDRO DINIZ GONÇALVES
TÍTULO: CEO- CENTRO DE ESPECIALIDADES ODONTOLÓGICA
ADM.: VALMIR DOS SANTOS COSTA
SEC. DE OBRAS: DEILZA DE ASSIS

01/12

RUA JOSUE PASSOS

RUA PEDRO DINIZ GONÇALVES

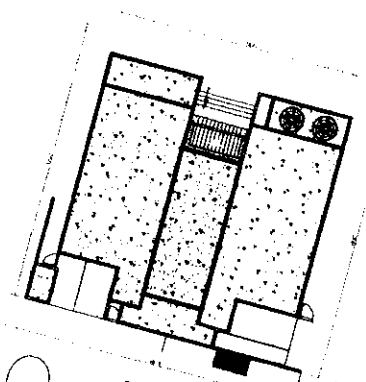

SITUAÇÃO
CEO- CENTRO DE ESPECIALIDADES ODONTOLÓGICAS
ESC 1/250

QUADRO DE ÁREAS

ÁREA TERRENO	432,69m²
ÁREA CONSTRUÍDA- TOTAL	268,86m²
ÁREA DA PROJ DA COBERTURA TELHA CERÂMICA i=30%	9,48m²
ÁREA DA PROJ DA COBERTURA LAJE IMPERMEABILIZADA i=1%	234,93m²
ÁREA LIVRE TOTAL	163,83m²
TAXA DE OCUPAÇÃO	62,13%
COEF. DE APROVEITAMENTO (CA)	0,62
GABARITO DIMENSIONAL DE ALTURA	5,49m

ITABAIANA-SE
PROJETO ARQUITETÔNICO - IMPLANTAÇÃO

PREFEITURA MUNICIPAL DE ITABAIANA

PROPRIETÁRIO: PREFEITURA MUNICIPAL DE ITABAIANA
LOCAL: RUA PEDRO DINIZ GONÇALVES
TÍTULO: CEO- CENTRO DE ESPECIALIDADES ODONTOLÓGICA
ADM.: VALMIR DOS SANTOS COSTA
SEC. DE OBRAS: DEILZA DE ASSIS
DESENHO: ANDRÉ ÁGASSI DATA: JANEIRO/2025 ESC 1/250

01/12

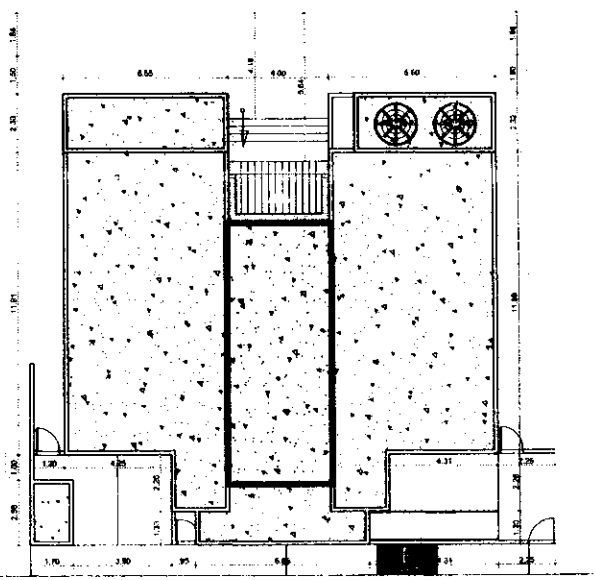

01 IMPLANTAÇÃO
CEO- CENTRO DE ESPECIALIDADES ODONTOLÓGICAS
ESC. 1:100

ITABAIANA-SE
PROJETO ARQUITETÔNICO - IMPLANTAÇÃO

PREFEITURA MUNICIPAL DE ITABAIANA

PROPRIETÁRIO: PREFEITURA MUNICIPAL DE ITABAIANA
LOCAL: RUA PEDRO DINIZ GONÇALVES
TÍTULO: CEO- CENTRO DE ESPECIALIDADES ODONTOLÓGICA
ADM.: VALMIR DOS SANTOS COSTA
SEC. DE OBRAS: DEILZA DE ASSIS

02/12

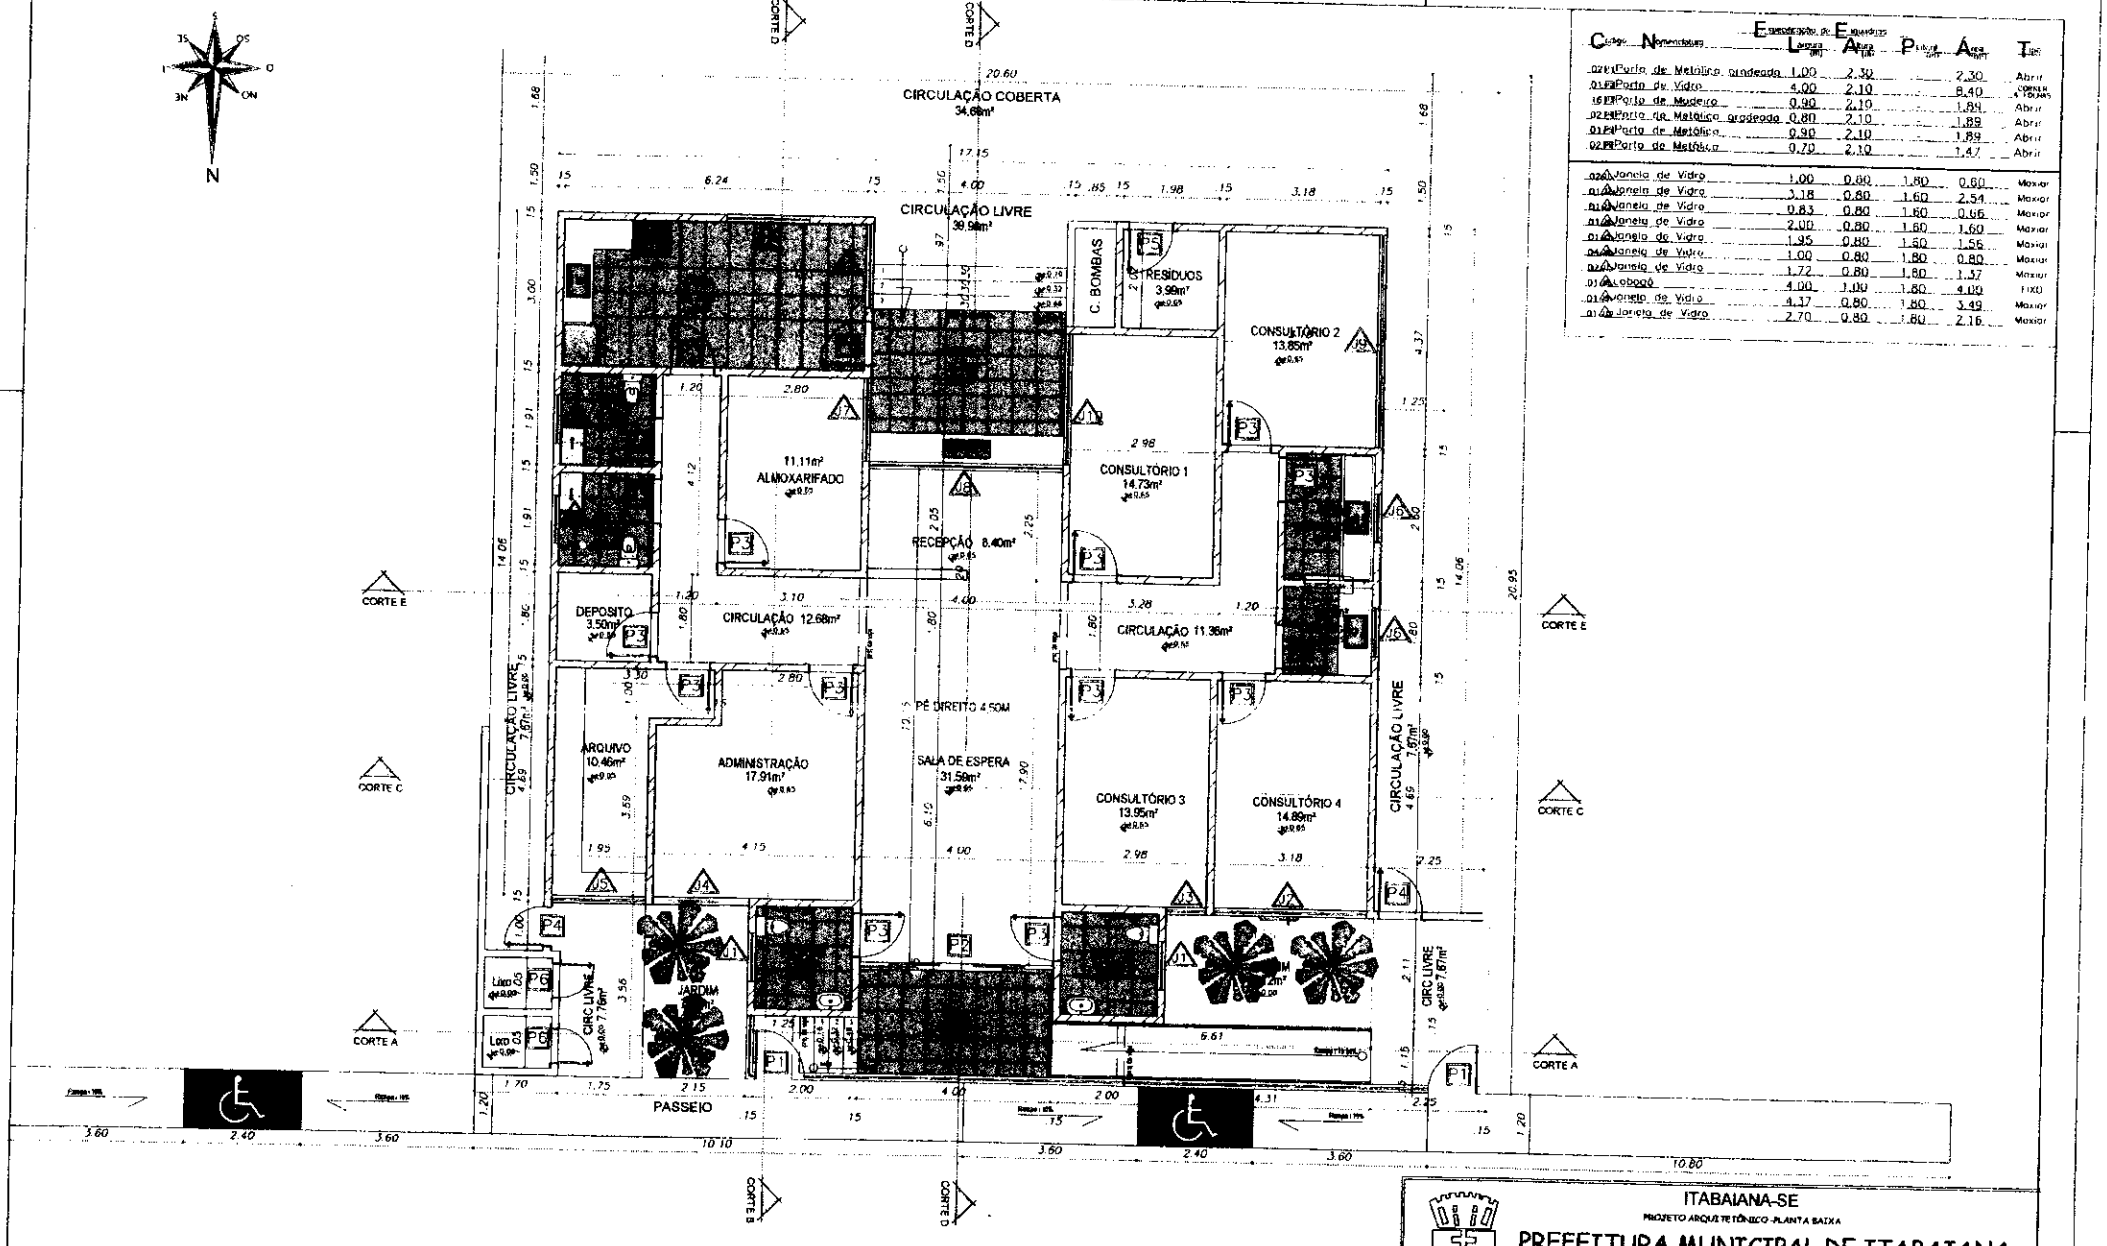

Código	Nomenclatura	Especificação do Elemento	Largura (m)	Altura (m)	Peitoril (m)	Área (m²)	Tipo
02	P	Porta de Metálica gradeada	1,00	2,30		2,30	Abrir
01	P	Porta de Vidro	4,00	2,10		8,40	ABRIR E FIXAS
16	P	Porta de Madeira	0,90	2,10		1,89	Abrir
02	P	Porta de Metálica gradeada	0,80	2,10		1,68	Abrir
01	P	Porta de Metálica	0,90	2,10		1,89	Abrir
02	P	Porta de Metálica	0,70	2,10		1,47	Abrir
02	J	Janela de Vidro	1,00	0,60	1,80	0,60	Maxiar
01	J	Janela de Vidro	3,18	0,80	1,60	2,54	Maxiar
01	J	Janela de Vidro	0,83	0,80	1,60	0,66	Maxiar
01	J	Janela de Vidro	2,00	0,80	1,60	1,60	Maxiar
01	J	Janela de Vidro	1,95	0,80	1,60	1,56	Maxiar
04	J	Janela de Vidro	1,00	0,80	1,80	0,80	Maxiar
02	J	Janela de Vidro	1,72	0,80	1,80	1,37	Maxiar
01	J	Lobogó	4,00	1,00	1,80	4,00	FIXO
01	J	Janela de Vidro	4,17	0,80	1,80	3,49	Maxiar
01	J	Janela de Vidro	2,70	0,80	1,80	2,16	Maxiar

ITABAIANA-SE
PROJETO ARQUITETÔNICO -PLANTA BAIXA

PREFEITURA MUNICIPAL DE ITABAIANA

(01) PLANTA BAIXA
CEO- CENTRO DE ESPECIALIDADES ODONTOLÓGICAS
ESC. 1/75

PROPRIETÁRIO PREFEITURA MUNICIPAL DE ITABAIANA
LOCAL RUA PEDRO DINIZ GONÇALVES
TÍTULO: CEO- CENTRO DE ESPECIALIDADES ODONTOLÓGICA
ADM VALMIR DOS SANTOS COSTA
SEC. DE OBRAS DEILZA DE ASSIS
DESENHO ANDRÉ ÁGASSI

04/12